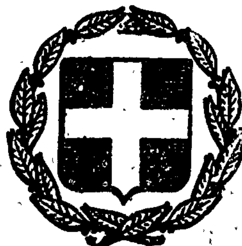


ΕΦΗΜΕΡΙΣ ΤΗΣ ΚΥΒΕΡΝΗΣΕΩΣ
ΤΗΣ ΕΛΛΗΝΙΚΗΣ ΔΗΜΟΚΡΑΤΙΑΣ

ΕΝ ΑΘΗΝΑΙΣ ΤΗ 13 ΟΚΤΩΒΡΙΟΥ 1979 | ΤΕΥΧΟΣ ΤΕΤΑΡΤΟΝ | ΑΡΙΘΜΟΣ ΦΥΛΛΟΥ 563

ΠΕΡΙΕΧΟΜΕΝΑ

ΑΠΑΛΛΟΤΡΙΩΣΕΙΣ

ΑΠΟΦΑΣΕΙΣ

Ἀριθ. 1329 (1)

Περὶ κηρύξεως ὡς ἀναδασωτέας δασικῆς ἐκτάσεως στὴν περιφέρεια Ἀρχαίων Κλεωνῶν, Ν. Κορινθίας.

Ο ΝΟΜΑΡΧΗΣ ΚΟΡΙΝΘΙΑΣ

Ἔχοντας ὑπόψη:

1. Τὶς διατάξεις:

α) Τοῦ ἄρθρου 117 παρ. 3 τοῦ Συντάγματος τῆς Ἑλλάδος.

β) Τῶν ἄρθρων 188 - 205 τοῦ Ν.Δ. 86/1969 «περὶ Δασικοῦ Κώδικος».

γ) Τοῦ Ν.Δ. 532/1970 «περὶ συμπληρώσεως τῶν διατάξεων, περὶ διοικητικῆς ἀποκεντρώσεως καὶ τοῦ σὲ ἐκτέλεση αὐτοῦ ἐκδοθέντος 709/70 Β.Δ.».

2. Τίς, 88854/7483/έγκ. 104/1.10.75, 114812/2946/ἐγκ. 154/24.12.1975, 10582/539/13.2.76 καὶ 217606/1610/13.6. 1977, διευκρινιστικὲς διαταγὲς τοῦ Ὑπουργείου Γεωργίας.

3. Τὴν ἀρίθ. 2807/6.8.79 ἀναφορὰ τοῦ Δασαρχείου Κορίνθου, γιὰ τὴν κήρυξη ὡς ἀναδασωτέας ἰδιωτικῆς δασικῆς ἐκτάσεως ἐμβαδοῦ 700 τ.μ. στὴ θέση «Φωκᾶ» περιφέρειας Κοινότητας Ἀρχαίων Κλεωνῶν, ποὺ καταστράφηκε ἡ βλάστησή της (ἀπὸ πεύκα) ἀπὸ πυρκαγιὰ ποὺ ἔγινε τὸ μήνα Φεβρουάριο 1979.

4. Τὴν ἀνάγκη τῆς ἀποκαταστάσεως τῆς δασικῆς βλαστήσεως ποὺ καταστράφηκε, μὲ φυσικὴ ἢ τεχνητὴ ἀναδάσωση.

5. Τὸ γεγονὸς ὅτι δὲν ὑπάρχει στὸ Νομό μας Φιλοδασικὴ ἐπιτροπὴ γιὰ νὰ γνωμοδοτήση πάνω στὸ θέμα αὐτό, ἀποφασίζουμε:

Κηρύσσουμε ἀναδασωτέα τὴν ἀνωτέρω ἰδιωτικὴ δασικὴ ἔκταση ἐμβαδοῦ 700 τ.μ., ποὺ βρίσκεται στὴ θέση «Φωκᾶ» διοικητικῆς περιφέρειας Ἀρχαίων Κλεωνῶν καὶ ποὺ φαίνεται στὸ συνημμένο σχεδιάγραμμα μὲ κλίμακα 1 : 1000, μὲ τὰ στοιχεῖα Α,Β,Γ,Δ,Α, γιὰ τὴν ἀποκατάσταση τῆς δασικῆς βλαστήσεως ποὺ καταστράφηκε.

Ἡ ἔκταση αὐτὴ συνορεύει ὡς ἑξῆς:

Ἀνατολικά: Μὲ δασικὴ ἔκταση.
Δυτικά: Μὲ σταφιδάμπελο Παναγ. Α. Διαμαντοπούλου.
Βόρεια: Μὲ δασικὴ ἔκταση.
Νότια: Μὲ χέρσα ἔκταση φερομένη ὡς ἰδιοκτησία Κ. Φρίγκελη.

Ἡ ἀπόφαση αὐτὴ νὰ δημοσιευθεῖ στὴν Ἐφημερίδα τῆς Κυβερνήσεως.


Κόρινθος, 11 Αὐγούστου 1979

Ὁ Νομάρχης
ΧΡ. ΓΟΥΛΑΣ

ΑΠΟΣΠΑΣΜΑ ΧΑΡΤΟΥ
Κοινότητος Αρχ. Κλεωνών (Κοντοστάβλος) Νομού Κορινθίας
ΚΛΙΜΑΚΑ 1:20.000.

ΥΠΟΜΝΗΜΑ.

▨ = Καείσα Έκτασις

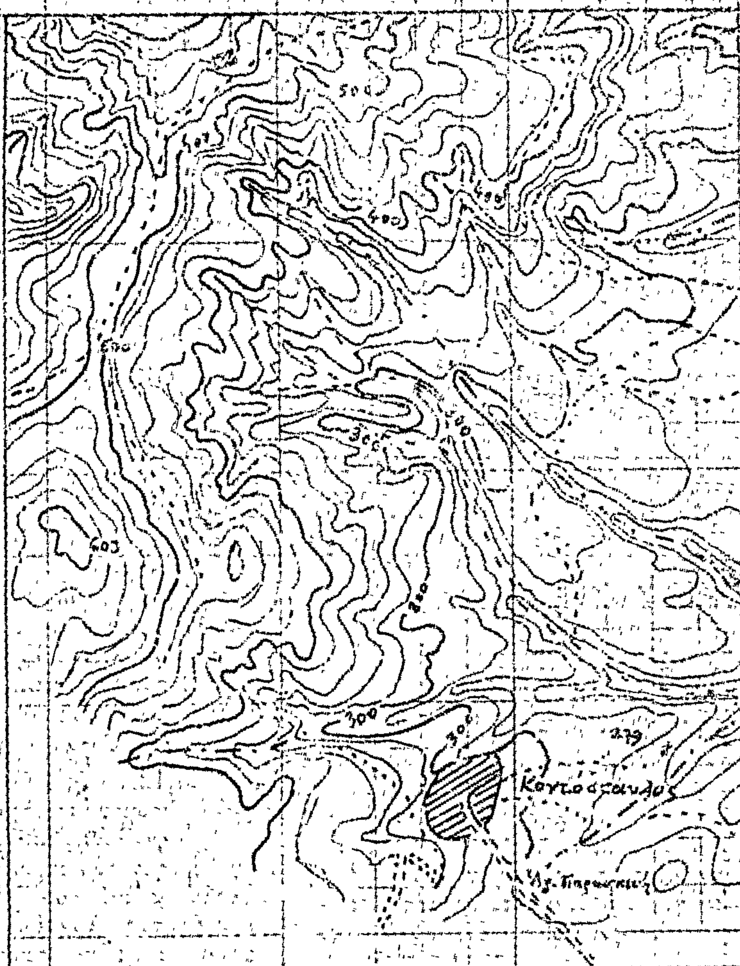


ΤΟΠΟΔΙΑΓΡΑΜΜΑ
καείσης εκτάσεως στη θέση «Φωκά» περιφερείας Κοινότητος Αρχ. Κλεωνών (Κοντόσταυλος).

ΚΛΙΜΑΚΑ 1:1000.

Ανήκει στην αριθ. 1329/Α 8-77 απόφαση Νομάρχου Κορινθίας

Σταφιδάμπελος Παναγ. Ανασ. Διαμαντοπούλου

δασική

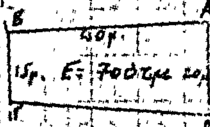

Σταφιδάμπελος Δημ. Γ. Αθανασοπούλου και Δημ. Γ. Καραστάθη

χέρσος έκταση φερομένη ως ιδιοκτησία Δημ. Κ. Φλιτζκέλη

Θεωρήθηκε
Κόρινθος 11 Απριλίου 1979
Ο Νομάρχης
Χρ. Λάππας

Κόρινθος 27 Ιουλ. 1979
Ο Δασάρχης
Βασίλειος Τόλης
Δασολόγος με 4ο Β.

Κόρινθος 27 Ιουλ. 1979
Ο συντάξας
Ελευθέριος Θεοδωρόπουλος
Τεχνολόγος Δασοπονίας

Ἀριθ. 45402 (2)

Περὶ ὀρθῆς ἐπαναλήψεως διορθωτικῆς ἀποφάσεως ἀριθμ. 45402/3.11.1978.

Ο ΝΟΜΑΡΧΗΣ ΡΟΔΟΠΗΣ

Ἔχοντας ὑπόψη:

1. Τὴ 45402/3.11.78 ἀπόφασή μας, ποὺ διορθώνει μερικῶς τὴν 39204/1.4.78 ἀπόφασή μας, μὲ τὴν ὁποία κηρύχθηκαν ἀναγκαστικῶς ἀπαλλοτριωτέες ἐκτάσεις 24.978 Μ2, γιὰ τὴ διάνοιξη τοῦ δρόμου Ν. Σάντας - Ὕψωμα Ἄρης, πραγματοποιουμένων ἐργασιῶν ὑπὸ τῆς 3ης Μ.Ο.Μ.Α.

2. Τὸ Ε. 10508/1898 Ν. 14995/27.11.78 Ὑπουργείου Οἰκονομικῶν Δ/νση Ἀπαλλοτριώσεων.

3. Τὸ Φ. 913.3/46/9/13888/Σ2774/29.11.78/ΤΕΘΑ/2ον.

4. Τὸ Ν.Δ. 797/71 ἄρθρο 1 καὶ ἑπόμενα σὲ συνδυασμὸ μὲ τὸ Β.Δ. 139/71.

5. Τὸ ἀπὸ 19.12.1977 διάγραμμα μὲ πίνακα.

6. Τὸ γεγονὸς ὅτι ὁ διανοιγόμενος δρόμος θ' ἀποτελέση τμῆμα τοῦ Ἐπαρχιακοῦ δικτύου τοῦ Νομοῦ, ἀποφασίζουμε:

Διορθώνουμε τὴ 45402/78 ἀπόφασή μας καὶ κηρύσσουμε ἀναγκαστικῶς ἀπαλλοτριωτέα τὴν ἔκταση 24978 Μ2 γιὰ τὴ διάνοιξη τοῦ Δρόμου Ν. Σάντας - Ὕψωμα Ἄρης γιὰ δημόσια ὠφέλεια. Ἡ ἀπαλλοτρίωση κηρύσσεται ὑπὲρ τοῦ Δημοσίου καὶ μὲ δαπάνες ΣΥΚΕΑ (ἐργ. 15 - 190 Κ.Α. 8222 Ὑπ. Ἐθν. Ἀμύνης).

Ἡ ἀπόφαση αὐτὴ νὰ δημοσιευθεῖ στὴν Ἐφημερίδα τῆς Κυβερνήσεως.

Κομοτηνή, 13 Ἰουλίου 1979

Ὁ Νομάρχης
ΠΑΝΑΓΙΩΤΗΣ ΦΩΤΕΑΣ

Ἀριθ. ΕΣ. 20139 (3)

Περὶ ἀναγκαστικῆς ἀπαλλοτριώσεως ἀκινήτων ὑπὲρ τῆς Κοινότητας Τιθρωνίου γιὰ τὴ διαπλάτυνση τῆς Κοινοτικῆς ὁδοῦ Δρυμαίας Τιθρωνίου, στὸ Ν. Φθιώτιδος.

Ο ΝΟΜΑΡΧΗΣ ΦΘΙΩΤΙΔΟΣ

Μὲ τὴν ΕΣ 19439/3.9.1979 ἀπόφαση τοῦ Νομάρχη Φθιώτιδος, ποὺ ἐκδόθηκε σύμφωνα μὲ τὶς διατάξεις τῶν ἄρθρων 206 καὶ 207 τοῦ Π.Δ. 933/1975, σὲ συνδυασμὸ μὲ αὐτὲς τοῦ Ν.Δ. 797/1971 καὶ μὲ σύμφωνη γνώμη τῆς Ἐπιτροπῆς τοῦ ἄρθρου 207 τοῦ ἀνωτέρω Π. Δ/τος, ἐγκρίθηκε ἡ 10/1979 ἀπόφαση τοῦ Κοινοτικοῦ Συμβουλίου Τιθρωνίου, μὲ τὴν ὁποία ἀποφασίζεται ἡ ἀναγκαστικὴ ἀπαλλοτρίωση ἀκινήτων ἐκτάσεως 2089,98 μ2, ἰδιοκτησίας κατοίκων τῆς Κοινότητας Δρυμαίας, ὅπως εἰδικότερα ἀπεικονίζονται στὸ ἀπὸ 3.12.1978 κτηματολογικὸ διάγραμμα τῆς ΤΥΔΚ καὶ μὲ συνολικὴ τιμὴ ἀποζημιώσεως 72.210 δρχ. ὅπως ἀναλυτικότερα ἀναγράφεται στὸ πρακτικὸ ἐκτιμήσεως τῆς οἰκείας Ἐπιτροπῆς καὶ στὸ ἀπὸ 15.2.1979 πρωτόκολλο τοῦ Γεωπόνου Παρ. Ἀνδρίτσου, γιὰ τὴ διαπλάτυνση τῆς Κοινοτικῆς ὁδοῦ Δρυμαίας–Τιθρωνίου.

Ἡ ἀπόφαση αὐτὴ νὰ δημοσιευθεῖ στὴν Ἐφημερίδα τῆς Κυβερνήσεως.

Λαμία, 3 Σεπτεμβρίου 1979

Ὁ Νομάρχης καὶ ἁ.α.
Ὁ Δ/ντὴς Ἐσωτερικῶν
Κ. ΠΑΠΑΔΗΜΗΤΡΙΟΥ

ΠΟΛΕΟΔΟΜΙΑ

ΔΙΑΤΑΓΜΑΤΑ

(4)

Περὶ τροποποιήσεως τοῦ οἰκοδομικοῦ συστήματος οἰκοπέδων τινῶν τοῦ ρυμοτομικοῦ σχεδίου Καλαμαριᾶς (Θεσσαλονίκης).

Ο ΠΡΟΕΔΡΟΣ
ΤΗΣ ΕΛΛΗΝΙΚΗΣ ΔΗΜΟΚΡΑΤΙΑΣ

Ἔχοντες ὑπ' ὄψει τὰς διατάξεις τοῦ ἀπὸ 17 Ἰουλίου 1923 Ν. Δ/τος «περὶ σχεδίων πόλεων κ.λπ.», ὡς μεταγενεστέρως ἐτροποποιήθησαν καὶ συνεπληρώθησαν καὶ εἰδικώτερον τοῦ ἄρθρου 9 αὐτοῦ τοῦ Ν.Δ. 8/1973 «περὶ Γ.Ο.Κ.» καὶ εἰδικώτερον τῆς παραγράφου 2 τοῦ ἄρθρου 61 αὐτοῦ, ὡς αὕτη συνεπληρώθη διὰ τῆς παραγράφου 5 τοῦ ἄρθρου 11 τοῦ Ν. 720/1977 (ΦΕΚ 297/Α) καὶ ἰδόντες τὴν ὑπ' ἀριθ. ΕΔ2α/04/20/Φ.Θ.2.1.1./31.1.1979 κοινὴν ἀπόφασιν τοῦ Πρωθυπουργοῦ καὶ τοῦ Ὑπουργοῦ Δημοσίων Ἔργων «περὶ ἀντικαταστάσεως τῆς ὑπ' ἀριθ. ΕΔ2/α/04/59/Φ.Θ.2.1.1./1978 ἀποφάσεως «περὶ μεταβιβάσεως ἁρμοδιοτήτων τοῦ Ὑπουργοῦ Δημοσίων Ἔργων εἰς τὸν Ὑφυπουργὸν τοῦ αὐτοῦ Ὑπουργείου» (ΦΕΚ 106/Β), τὴν ὑπ' ἀριθ. 279/1979 γνωμοδότησιν τοῦ Συμβουλίου Δημοσίων Ἔργων (Τμῆμα Οἰκισμοῦ), ὡς καὶ τὴν ὑπ' ἀριθ. 596/1979 γνωμοδότησιν τοῦ Συμβουλίου τῆς Ἐπικρατείας, προτάσει τοῦ ἐπὶ τῶν Δημοσίων Ἔργων Ὑφυπουργοῦ, ἀπεφασίσαμεν:

Ἄρθρον Μόνον


Τροποποιεῖται τὸ οἰκοδομικὸν σύστημα τῶν οἰκοπέδων τῶν κειμένων ἐντὸς τῶν ὑπ' ἀριθ. 17, 18, 19, 20, 21, 22, 27 καὶ 29 οἰκοδομικῶν τετραγώνων εἰς τὴν περιοχὴν Δέρκων τοῦ ἐγκεκριμένου ρυμοτομικοῦ σχεδίου Καλαμαριᾶς (Θεσσαλονίκης) καὶ ὁρίζεται ἀντὶ τοῦ Συνεχοῦς συστήματος τὸ Μικτὸν σύστημα, ὡς ἐμφαίνεται εἰς τὸ ὑπὸ τοῦ Γενικοῦ Διευθυντοῦ Οἰκισμοῦ τεθεωρημένον διὰ τῆς ὑπ' ἀριθ. Γ. 20674/1979 πράξεως αὐτοῦ σχετικὸν πρωτότυπον διάγραμμα ὑπὸ κλίμακα 1 : 500, τοῦ ὁποίου συνοπτικὸν ἀντίτυπον δημοσιεύεται μετὰ τοῦ παρόντος.

Εἰς τὸν αὐτὸν ἐπὶ τῶν Δημοσίων Ἔργων Ὑφυπουργὸν ἀνατίθεμεν τὴν δημοσίευσιν καὶ ἐκτέλεσιν τοῦ παρόντος Διατάγματος.

Ἐν Ἀθήναις τῇ 29 Αὐγούστου 1979

Ο ΠΡΟΕΔΡΟΣ ΤΗΣ ΔΗΜΟΚΡΑΤΙΑΣ
ΚΩΝΣΤΑΝΤΙΝΟΣ Δ. ΤΣΑΤΣΟΣ

Ο ΥΦΥΠΟΥΡΓΟΣ ΔΗΜΟΣΙΩΝ ΕΡΓΩΝ
ΣΤΕΦΑΝΟΣ ΜΑΝΟΣ

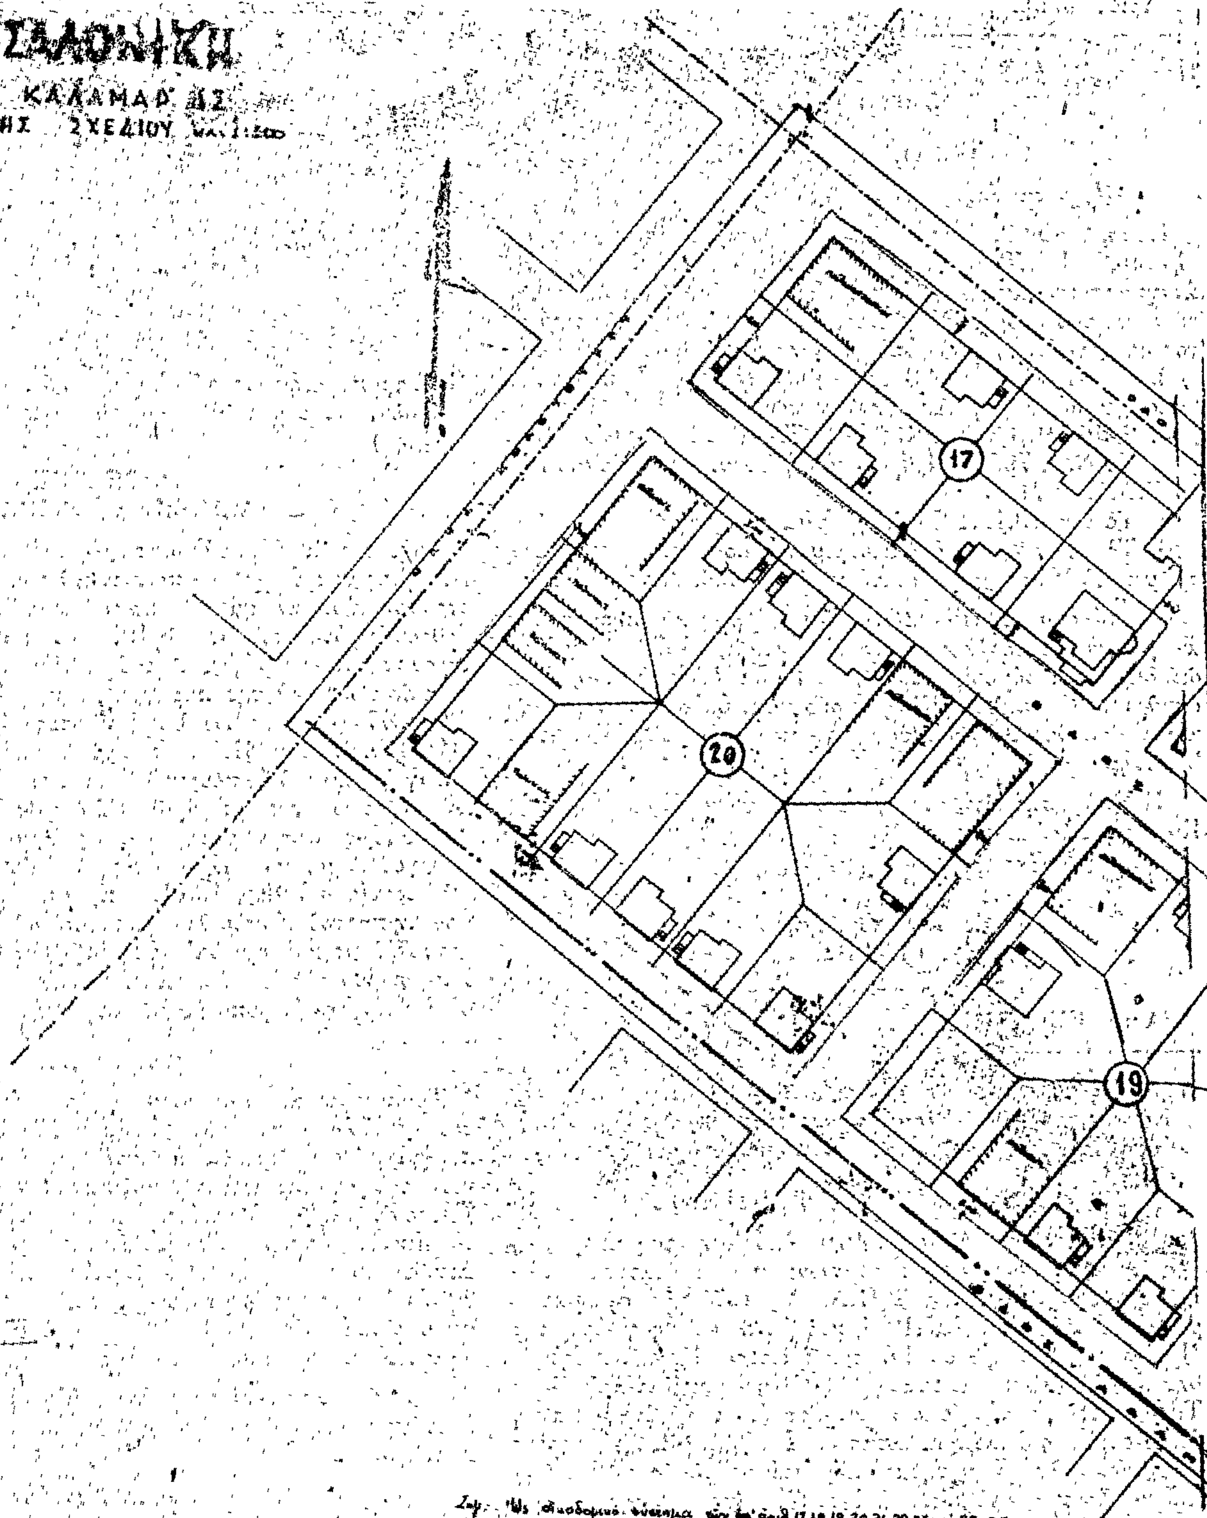


Γ 20674/1979

Τροποποιήσεως του οικοδομικού συστήματος οικοπέδων τινών του ρυμοτομικού σχεδίου Καλαμαριάς (Θεσσαλονίκης).

25 Αύγούστου 1979

Φ. ΡΟΥΣΣΟΥ

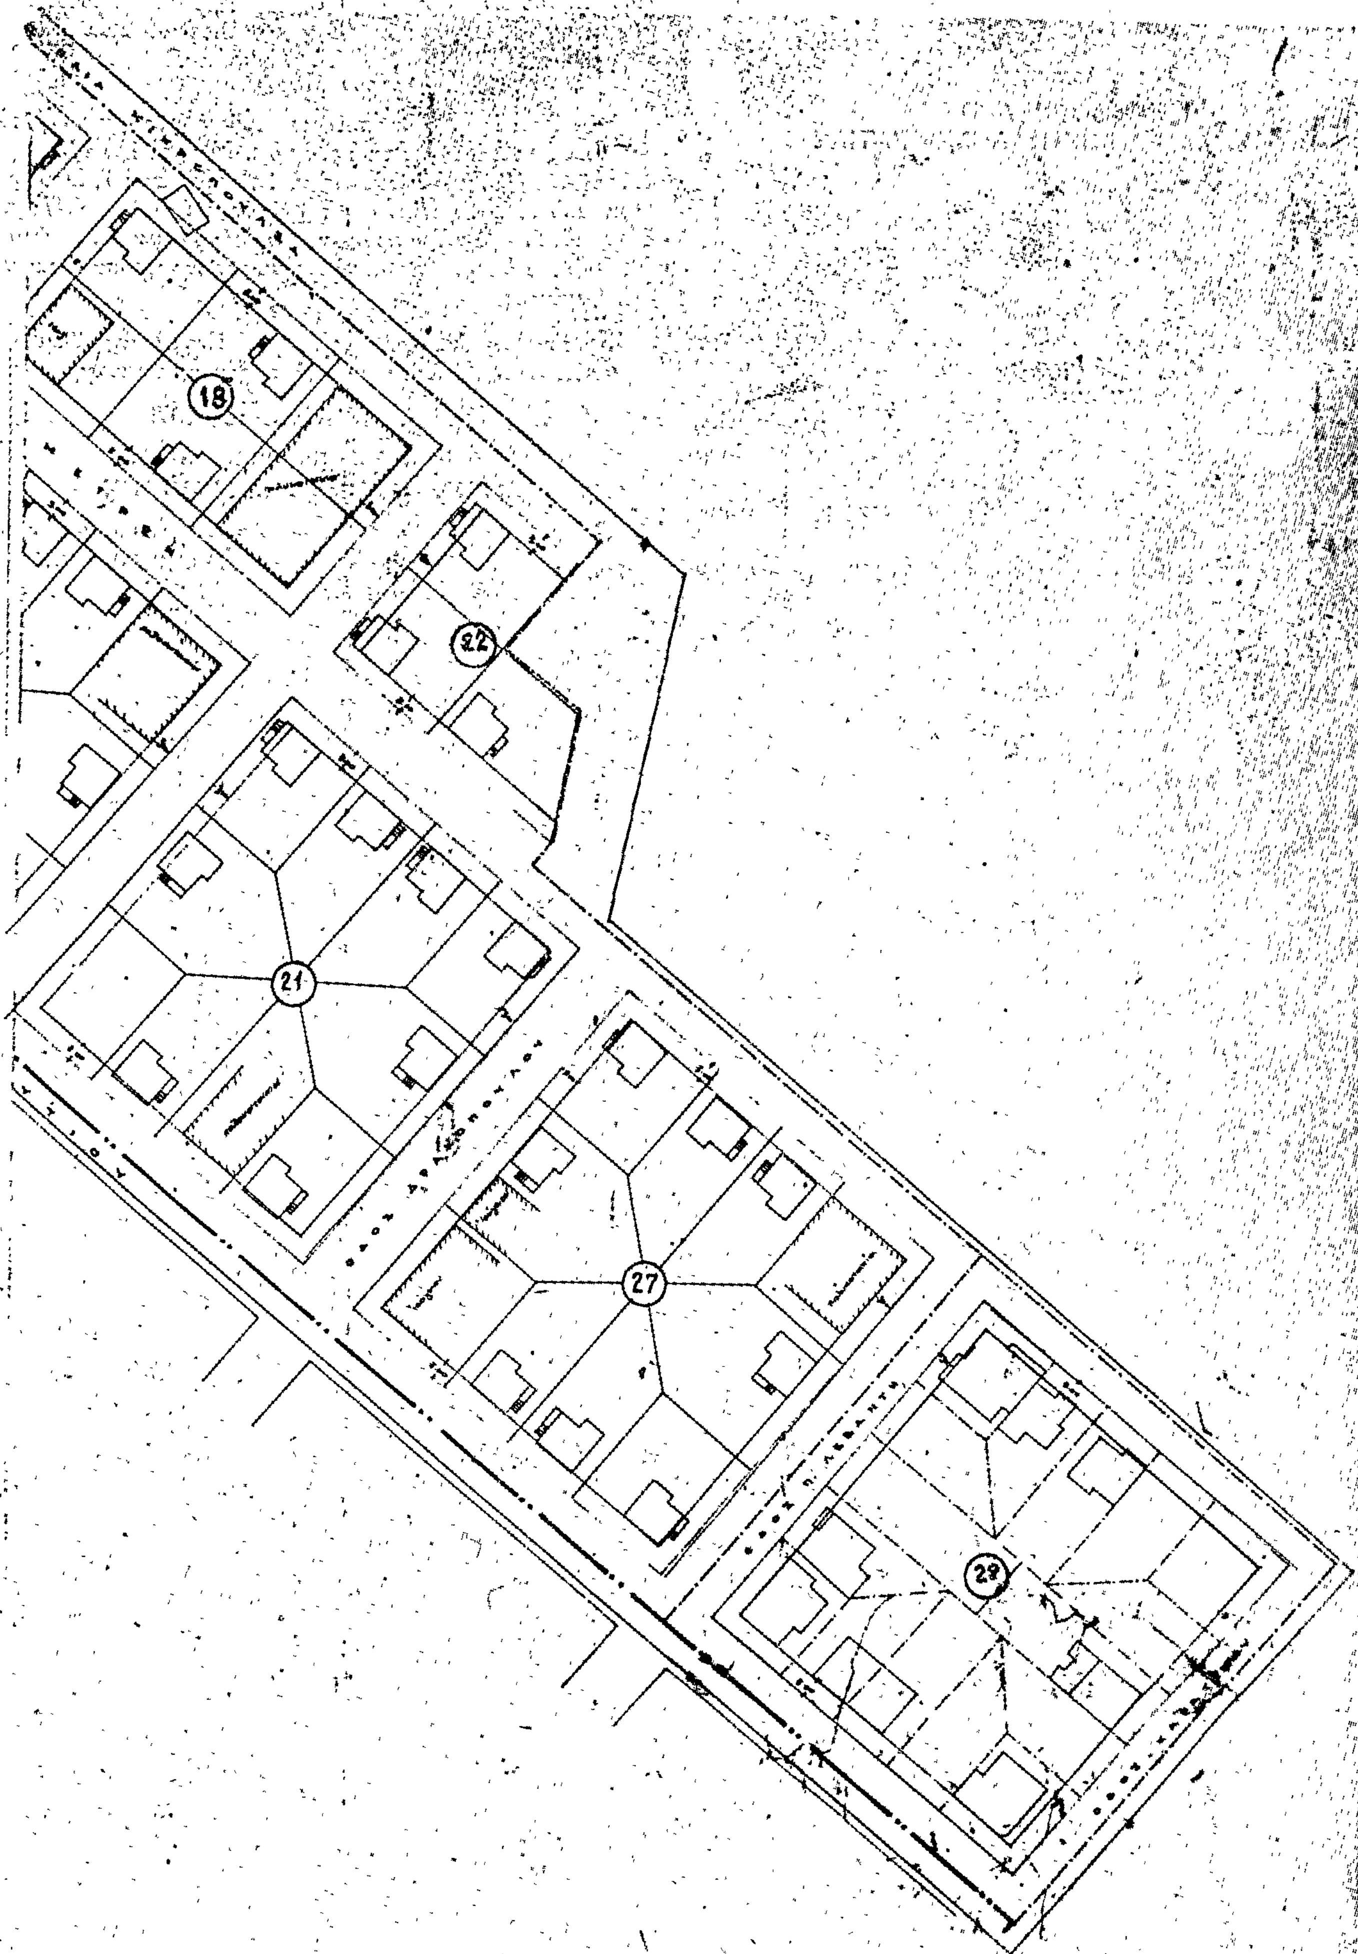
18
22
21
27

(5)

Περὶ τροποποιήσεως τοῦ ρυμοτομικοῦ σχεδίου Ταύρου ('Αττικῆς).

Ο ΠΡΟΕΔΡΟΣ
ΤΗΣ ΕΛΛΗΝΙΚΗΣ ΔΗΜΟΚΡΑΤΙΑΣ

Ἔχοντες ὑπ' ὄψει :

1. Τὰς διατάξεις τοῦ ἀπὸ 17 Ἰουλίου 1923 Ν.Δ/τος περὶ σχεδίων πόλεων κ.λ.π.», ὡς μεταγενεστέρως ἐτροποποιήθησαν καὶ συνεπληρώθησαν καὶ εἰδικώτερον τῶν ἄρθρων 3 καὶ 70 αὐτοῦ.
2. Τὴν ὑπ' ἀριθ. ΕΔ2α/04/20/Φ.Θ.2.1.1 /1979 κοινὴν ἀπόφασιν τοῦ Πρωθυπουργοῦ καὶ τοῦ Ὑπουργοῦ Δημοσίων Ἔργων «περὶ ἀντικαταστάσεως τῆς ὑπ' ἀριθμ. ΕΔ2α/04/59/Φ.Θ.2.1.1./1978 ἀποφάσεως «περὶ μεταβιβάσεως ἁρμοδιοτήτων τοῦ Ὑπουργοῦ Δημοσίων Ἔργων εἰς τὸν Ὑφυπουργὸν τοῦ αὐτοῦ Ὑπουργείου» (ΦΕΚ 106/Β).
3. Τὰς ὑπ' ἀριθ. 178/76 καὶ 82/1978 πράξεις τοῦ Δημοτικοῦ Συμβουλίου Ταύρου.
4. Τὴν ὑπ' ἀριθμ. 375/1979 γνωμοδότησιν τοῦ Συμβουλίου Δημοσίων Ἔργων (Τμῆμα Οἰκισμοῦ) προτάσει τοῦ Ὑφυπουργοῦ Δημοσίων Ἔργων, ἀπεφασίσαμεν :

Ἄρθρον Μόνον.

Ἐγκρίνεται ἡ τροποποίησις τοῦ ρυμοτομικοῦ Σχεδίου Ταύρου ('Αττικῆς) εἰς τὰ ὑπ' ἀριθμ. 149 καὶ 151 οἰκοδομικὰ τετράγωνα ὡς ἐμφαίνεται εἰς τὸ ὑπὸ τοῦ Γενικοῦ Διευθυντοῦ Οἰκισμοῦ τεθεωρημένον διὰ τῆς ὑπ' ἀριθ. Γ. 21683/79 πράξεως αὐτοῦ σχετικὸν πρωτότυπον διάγραμμα ὑπὸ κλίμακα 1 : 500 τοῦ ὁποίου συνοπτικὸν ἀντίτυπον δημοσιεύεται μετὰ τοῦ παρόντος.


Εἰς τὸν Ὑφυπουργὸν Δημοσίων Ἔργων ἀνατίθεμεν τὴν δημοσίευσιν καὶ ἐκτέλεσιν τοῦ παρόντος Διατάγματος.

Ἐν Ἀθήναις τῇ 13 Αὐγούστου 1979

Ο ΠΡΟΕΔΡΟΣ ΤΗΣ ΔΗΜΟΚΡΑΤΙΑΣ
ΚΩΝΣΤΑΝΤΙΝΟΣ Δ. ΤΣΑΤΣΟΣ

Ο ΥΦΥΠΟΥΡΓΟΣ ΔΗΜΟΣΙΩΝ ΕΡΓΩΝ
ΣΤΕΦΑΝΟΣ ΜΑΝΟΣ

ΔΗΜΟΣ ΤΑΥΡΟΥ
ΚΛ. 1:500

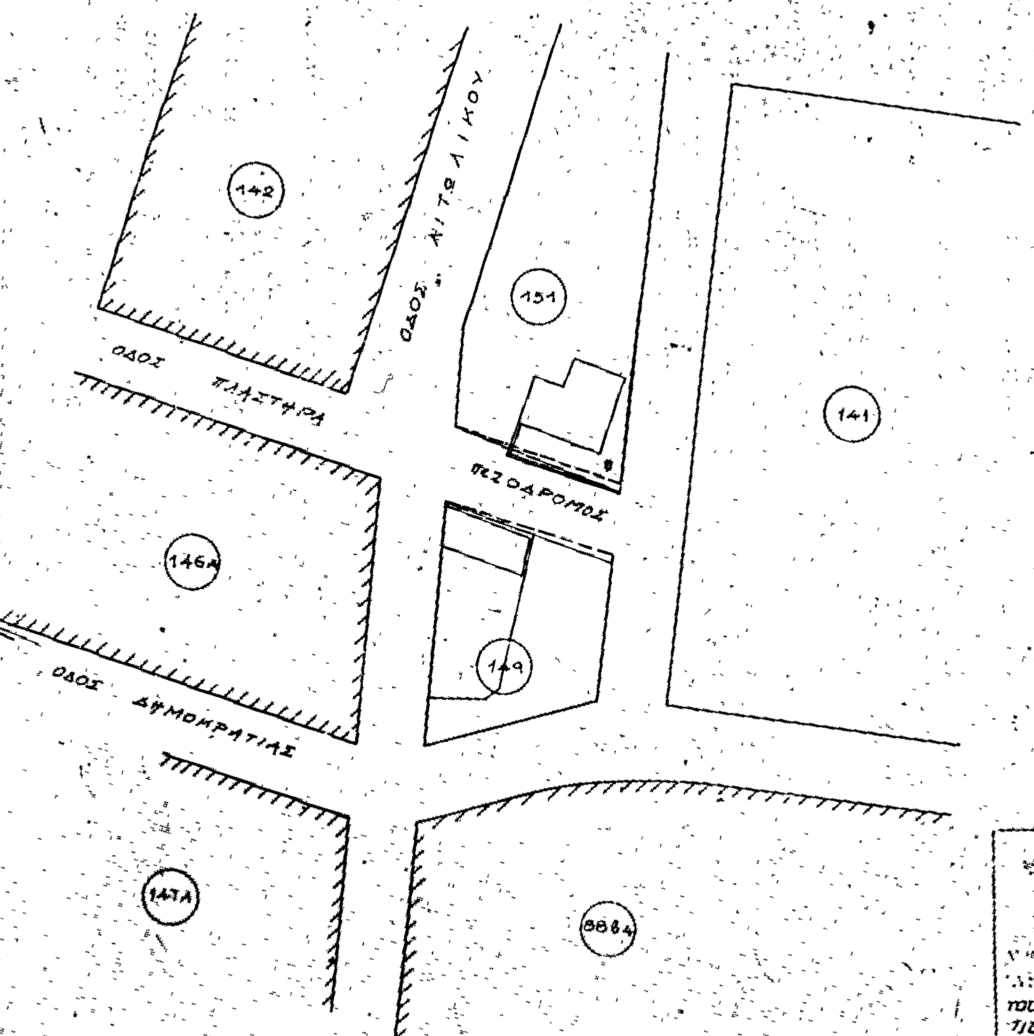

ΑΝΑΚΟΙΝΩΣΕΙΣ

(6)

Περὶ εἰδοποιήσεως τῆς γενομένης παρακαταθέσεως ἀποζημιώσεως λόγῳ ἀναγκαστικῆς προσκυρώσεως οἰκοπεδικῶν τμημάτων ἐν Κομοτηνῇ.

Ἡ Στυλιανὴ σύζυγος Γεωργίου Καραδαγῆ ἢ Καραδαλῆ, οἰκοκυρά, κάτοικος Ξάνθης, ὁδὸς Ὑπιάτρου Κων/νου Τριανταφυλλίδου ἀριθ. 30, κατέθηκεν εἰς τὸ Ταμεῖον Παρακαταθηκῶν καὶ Δανείων Γραφεῖον Κομοτηνῆς, ὑπὲρ παντὸς ἁρμοδίως ἀναγνωρισθησομένου δικαιούχου δραχμὰς ἐνενήκοντα μία χιλιάδας πεντακοσίας τριάκοντα (91.530), τῆς καταθέσεως ταύτης ἀποτελούσης τὴν διαφορὰν ἀποζημιώσεως μεταξὺ προσωρινῆς τιμῆς μονάδος καθορισθείσης διὰ τῆς ὑπ' ἀριθ. 11/1973 ἀποφάσεως τοῦ Μονομελοῦς Πρωτοδικείου Ροδόπης, καὶ ὁριστικῆς τοιαύτης καθορισθείσης διὰ τῆς ὑπ' ἀριθ. 21/1979 ἀποφάσεως τοῦ Πολυμελοῦς Πρωτοδικείου Ροδόπης, ἀπὸ 4.000 δρχ. ἀνὰ μέτρον τετραγωνικὸν εἰς 7.500 καὶ 8.500 δρχ. ἀνὰ μέτρον τετραγωνικόν, ἀφορώσης προσκύρωσιν ἐδαφικῶν τμημάτων, ἐμβαδοῦ 10.08 Μ2 καὶ 12.50 Μ2 εἰς τὴν ἰδιοκτησίαν τῆς καταθέτιδος κειμένην ἐν Κομοτηνῇ καὶ εἰς τὴν συμβολὴν τῶν ὁδῶν Ἡροδότου—Σοφοκλέους Κομνηνοῦ καὶ τῆς κεντρικῆς πλατείας, δυνάμει τῆς ὑπ' ἀριθ. 1/1970 πράξεως προσκυρώσεως τῆς Διευθύνσεως Τεχνικῶν Ὑπηρεσιῶν Νομαρχίας Ροδόπης, εἰς τὴν ὁποίαν καὶ τὸ συνοδεῦον αὐτὴν τοπογραφικὸν διάγραμμα ἐμφαίνονται ὑπὸ ἀριθμοὺς 12—13—14—15—12 τῆς ὑπ' ἀριθ. 13 ἰδιοκτησίας Νταλιάνη Κων/νου καὶ Φιλίππου Εἰρήνης καὶ ἀριθμοὺς 14—15—16—17—14 τῆς ὑπ' ἀριθ. 14 ἰδιοκτησίας Ὀσμὰν Οὐστενὲρ ἀντιστοίχως, ἤτοι δρχ. 35.280 διὰ τοὺς πρώτους καὶ δρχ. 56.250 διὰ τὸν δεύτερον.

Τὰ ἐκδοθέντα ὑπ' ἀριθμοὺς 13998 καὶ 13999/28.5.1979 Γραμμάτια συστάσεως Παρακαταθήκης τοῦ Ταμείου Παρακαταθηκῶν καὶ Δανείων, Γραφείου Κομοτηνῆς, κατετέθησαν εἰς τὴν Συμβολαιογράφον καὶ κάτοικον Κομοτηνῆς Ξανθὴν Ζαφειριάδου—Γεμενετζῆ συνταγεισῶν ὑπ' αὐτῆς τῶν ὑπ' ἀριθ. 16242 καὶ 16243/28.6.1979 ἀντιστοίχως πράξεών της.

Ἐν Κομοτηνῇ τῇ 23 Σεπτεμβρίου 1979

Ὁ πληρεξούσιος Δικηγόρος

ΔΗΜΗΤΡΙΟΣ Κ. ΑΝΤΩΝΙΑΔΗΣ

(Ἀριθ. τριπλ. Γ' Δημ. Ταμ. Ἀθ. 65116/79)

ΑΠΟ ΤΟ ΕΘΝΙΚΟ ΤΥΠΟΓΡΑΦΕΙΟ